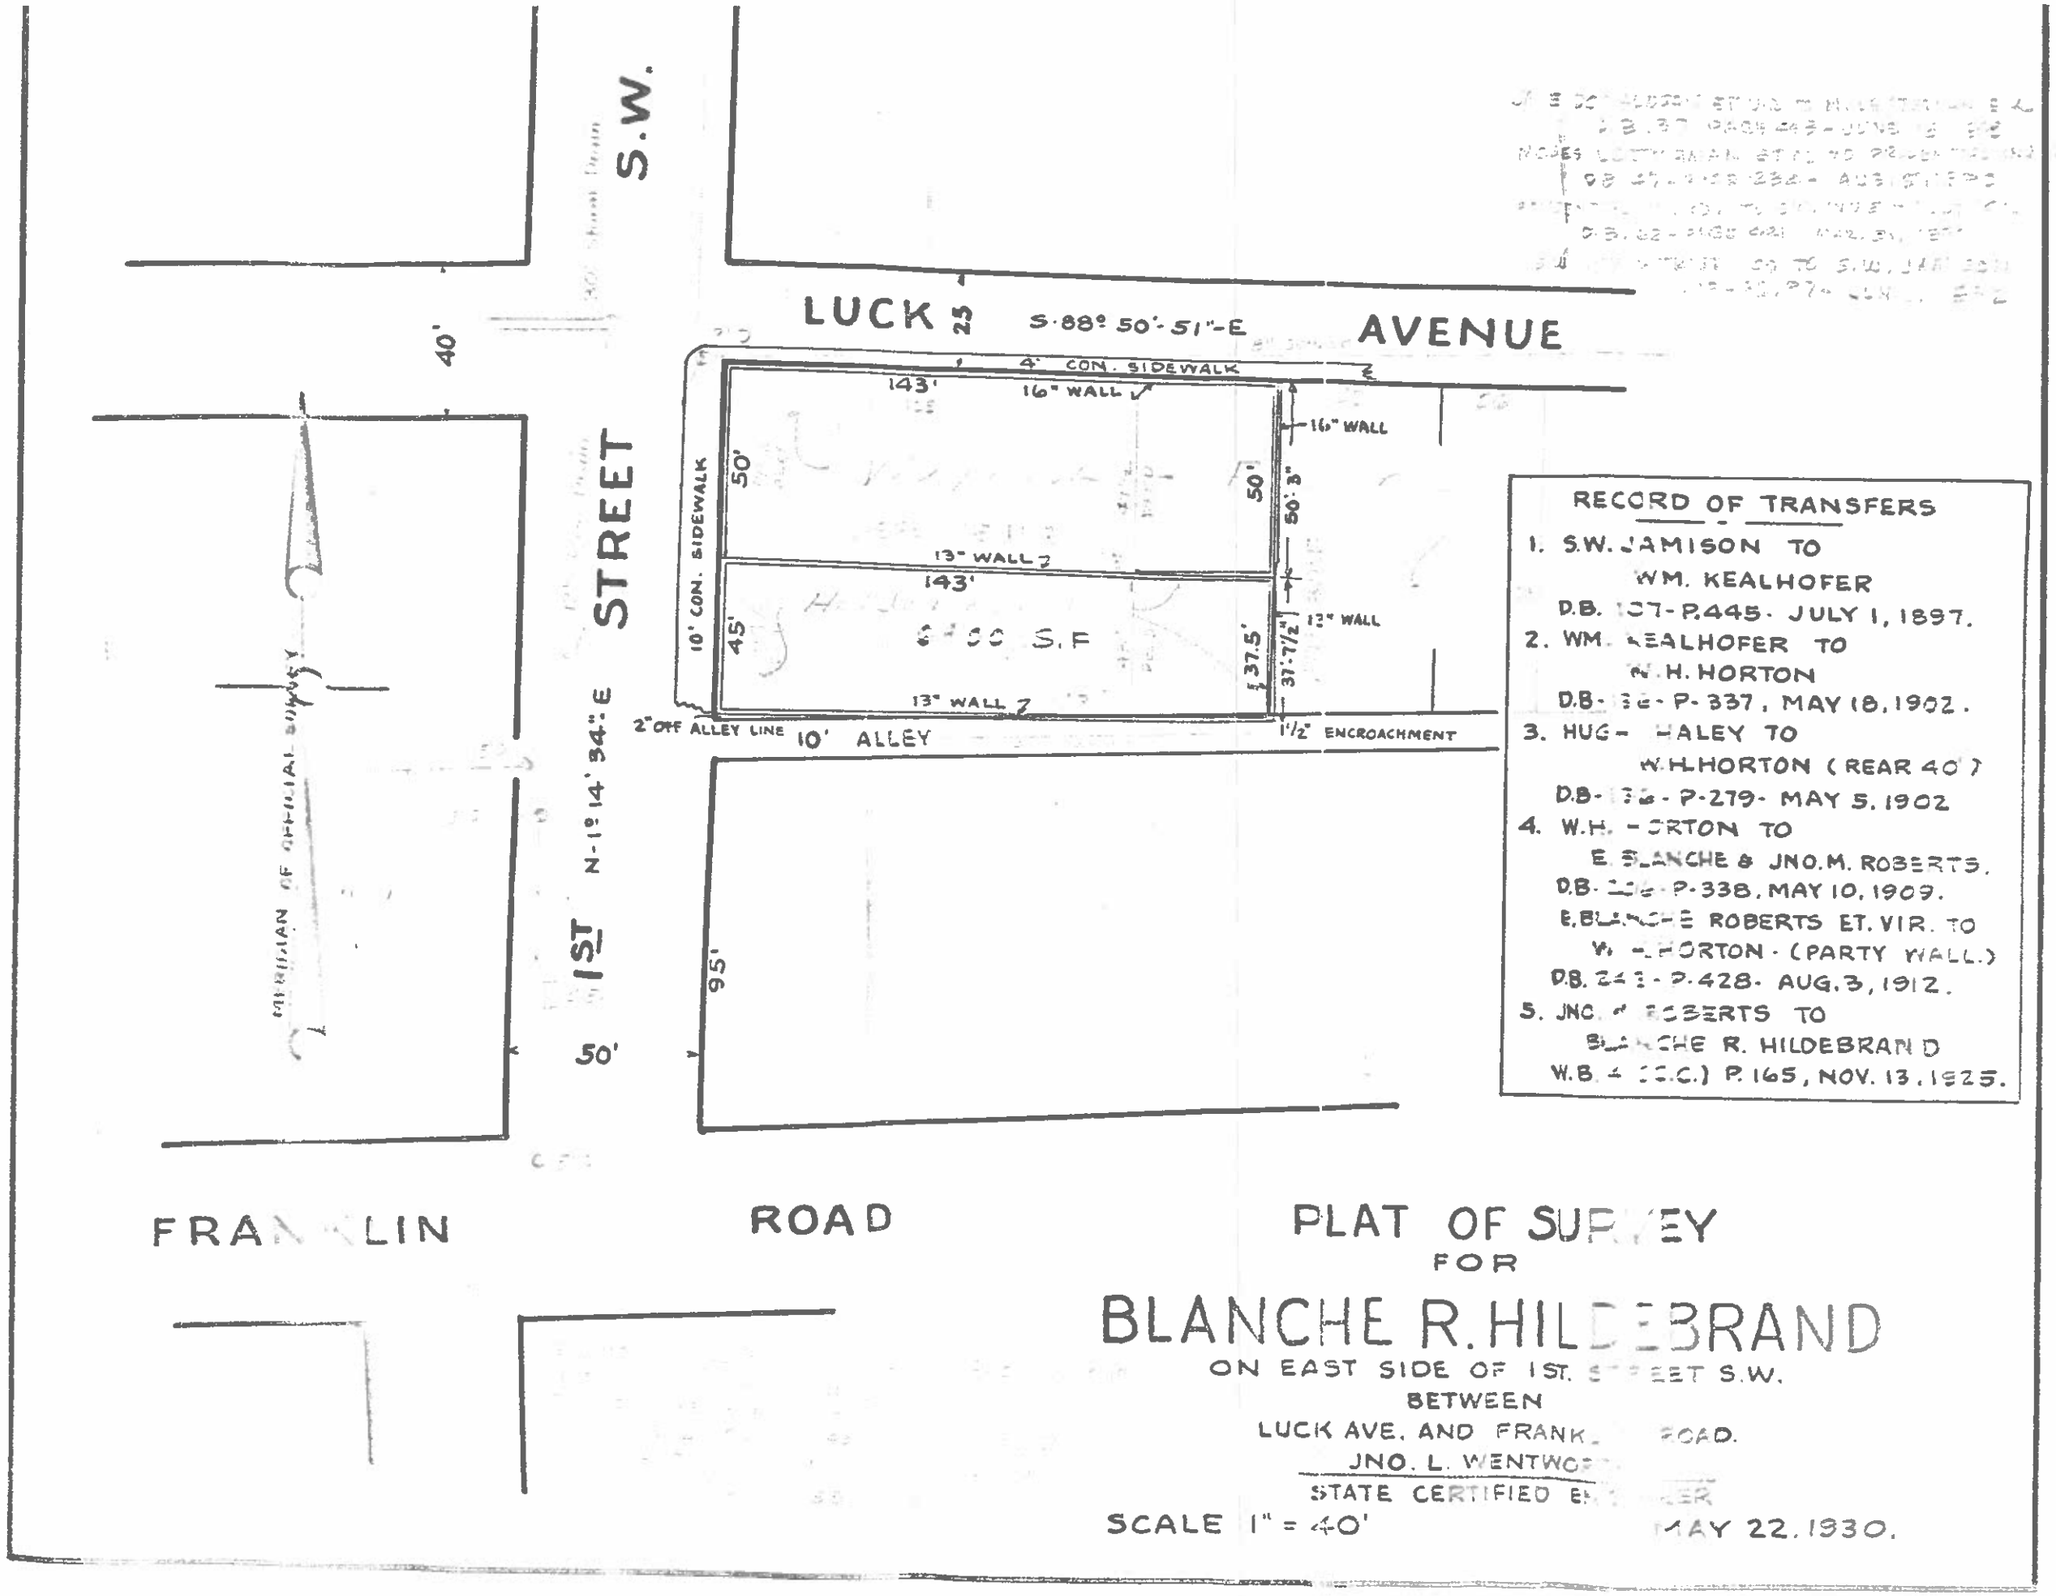
S.W.
LUCK AVE.
S·88° 50'-51"-E
4' CON. SIDEWALK
143'
16" WALL
16" WALL
50'
50'
50' 3"
13" WALL
143'
10' CON. SIDEWALK
45'
S.F
37.5'
37'-7½"
12" WALL
13" WALL
2" OFF ALLEY LINE
10' ALLEY
1½" ENCROACHMENT
95'
40'
STREET
N-1° 14' 34"-E
1ST
50'
MERIDIAN OF ORIGINAL SURVEY
FRANKLIN ROAD
RECORD OF TRANSFERS
1. S.W. JAMISON TO
WM. KEALHOFER
D.B. 107-P.445. JULY 1, 1897.
2. WM. KEALHOFER TO
W.H. HORTON
D.B. 36-P-337, MAY 18, 1902.
3. HUG- HALEY TO
W.H. HORTON (REAR 40')
D.B. 36-P-279- MAY 5, 1902
4. W.H. HORTON TO
E. BLANCHE & JNO.M. ROBERTS.
D.B. 206-P-338, MAY 10, 1909.
E. BLANCHE ROBERTS ET. VIR. TO
W. H. HORTON - (PARTY WALL.)
D.B. 243-P.428- AUG. 3, 1912.
5. JNO. M. ROBERTS TO
BLANCHE R. HILDEBRAND
W.B. 4 (D.C.) P. 165, NOV. 13, 1925.
PLAT OF SURVEY
FOR
BLANCHE R. HILDEBRAND
ON EAST SIDE OF 1ST. STREET S.W.
BETWEEN
LUCK AVE. AND FRANKLIN ROAD.
JNO. L. WENTWORTH
STATE CERTIFIED ENGINEER
SCALE 1" = 40'
MAY 22, 1930.